


# 位置図①

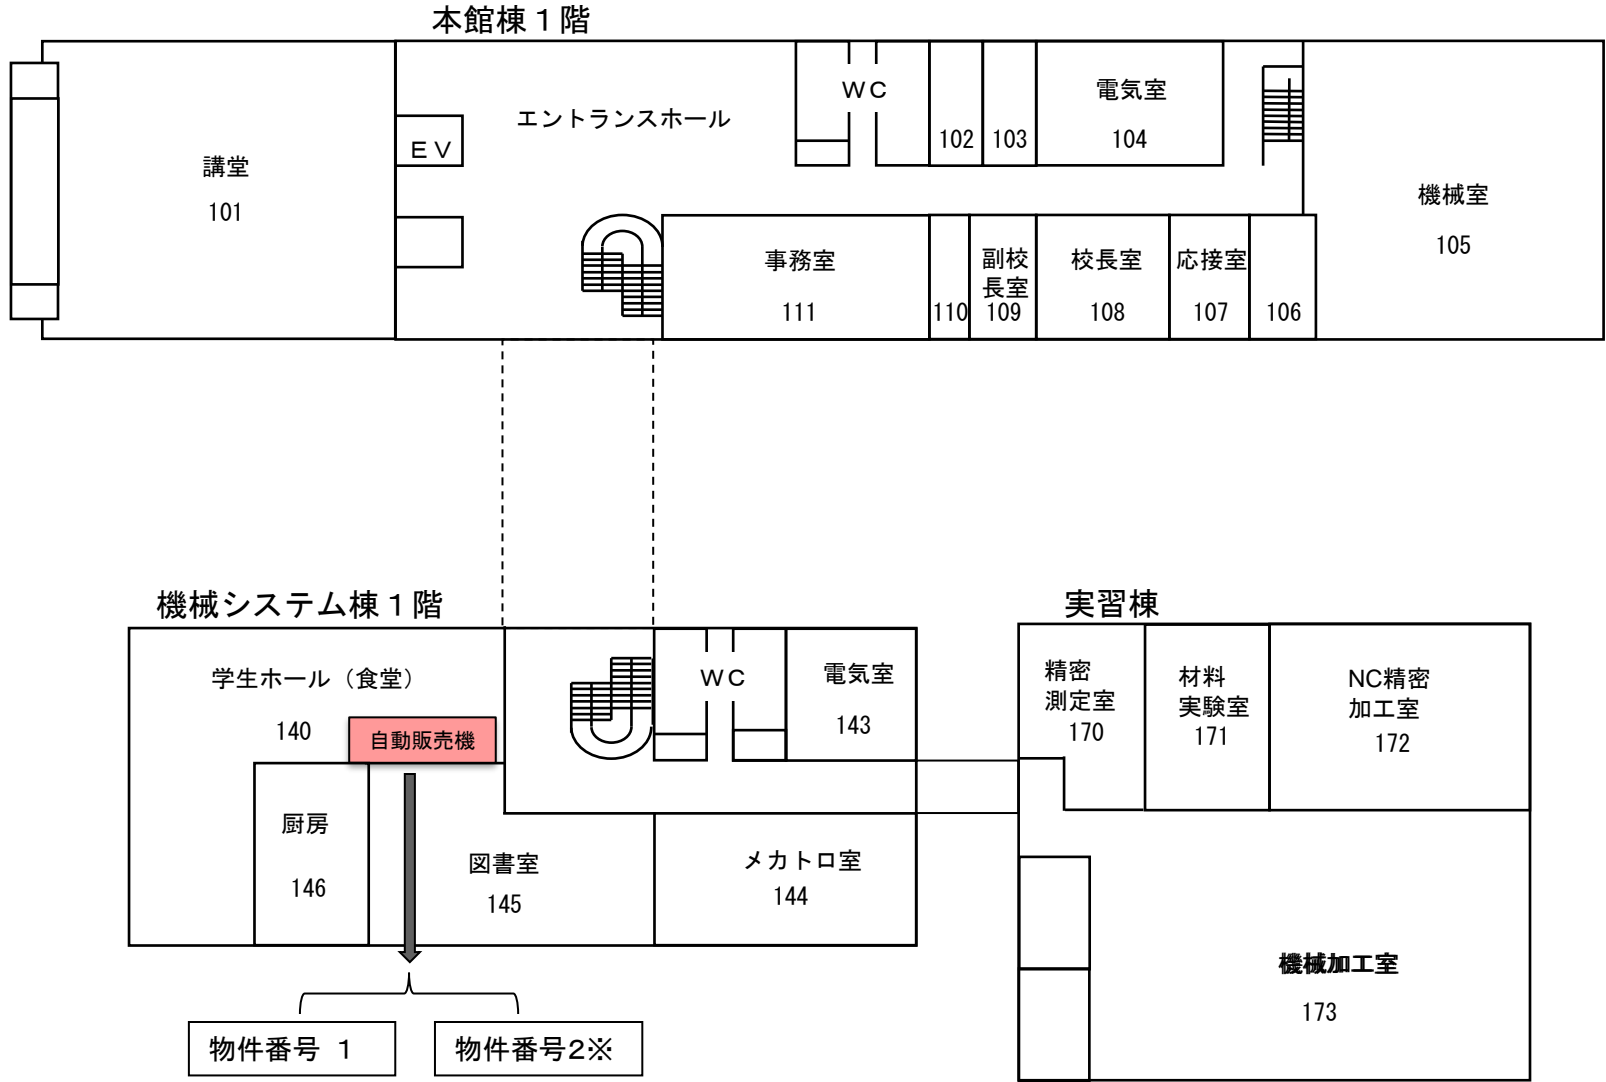

※物件番号2の販売品目は、菓子と清涼飲料水

位置図②

学生ハイツ（4階建） 1階平面図

